




# 避難経路図

# EMERGENCY EVACUATION PLAN




2F

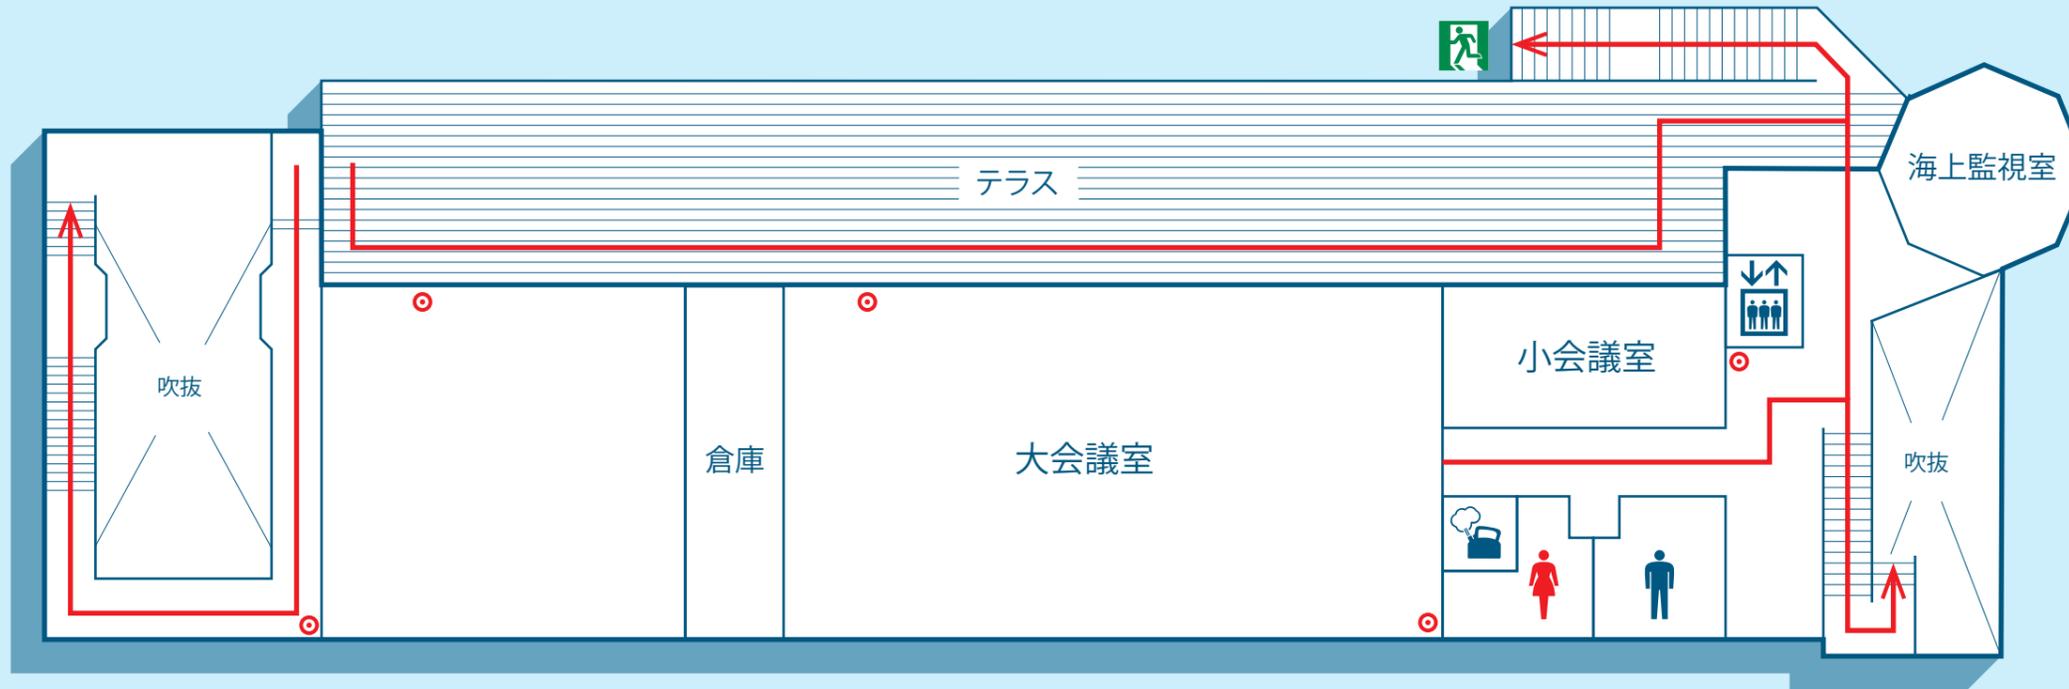

- 消火器
- 避難経路
- 避難口

1F

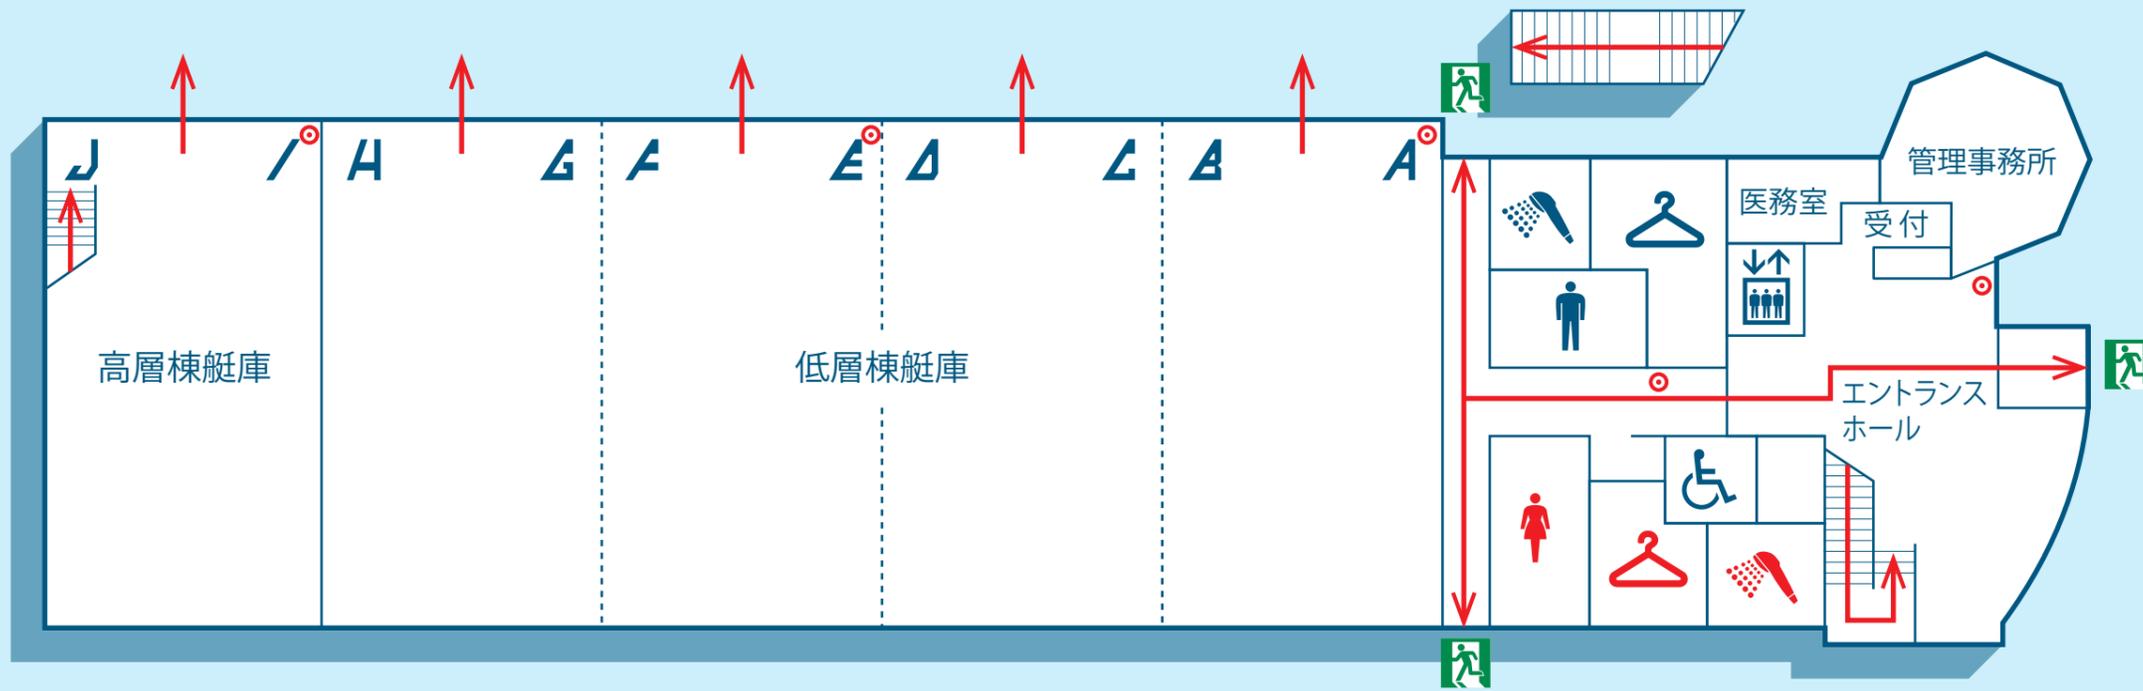

- N
- 多目的トイレ
- エレベータ
- 男子更衣室
- 男子シャワー室
- 女子更衣室
- 女子シャワー室
- 給湯室

自転車置場

給湯器置場

※ 津波注意報・津波警報発令時は、  
近くの高松市指定の津波避難ビルへ  
避難してください。