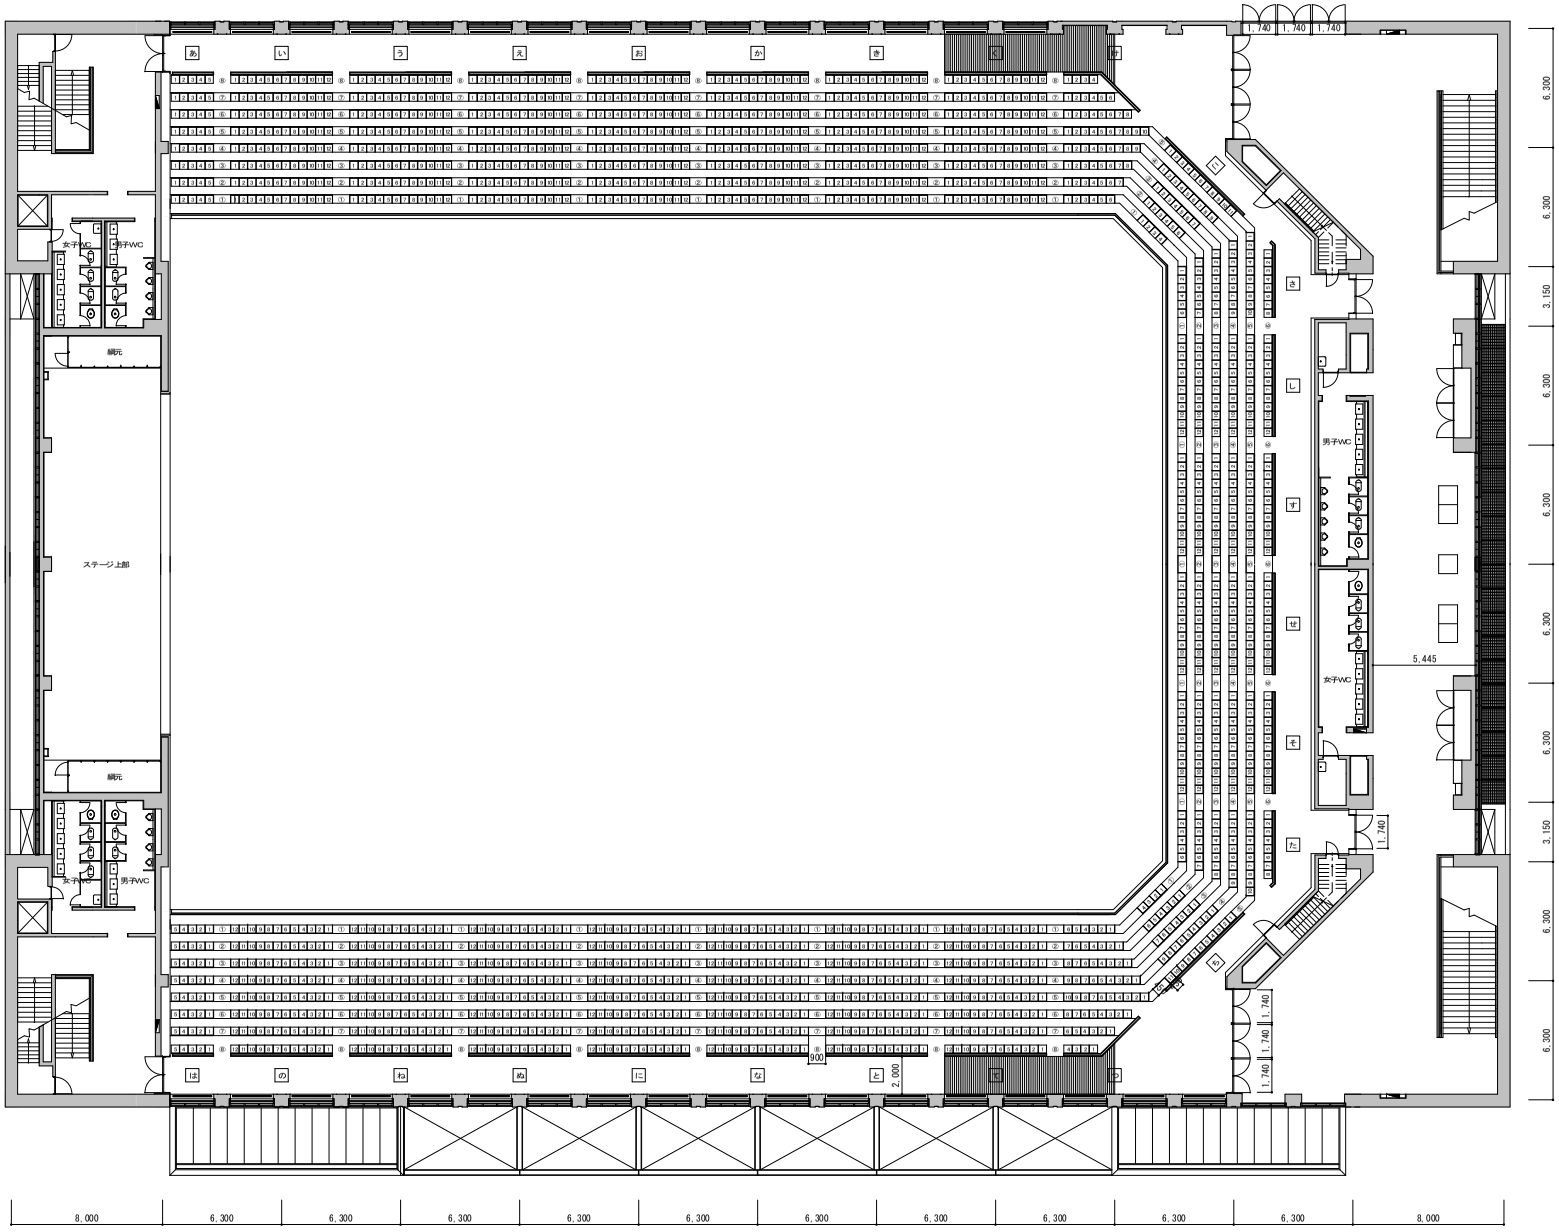

高松市総合体育館　第1競技場2階平面図　S =1/200